


Sectiunea 2-2'

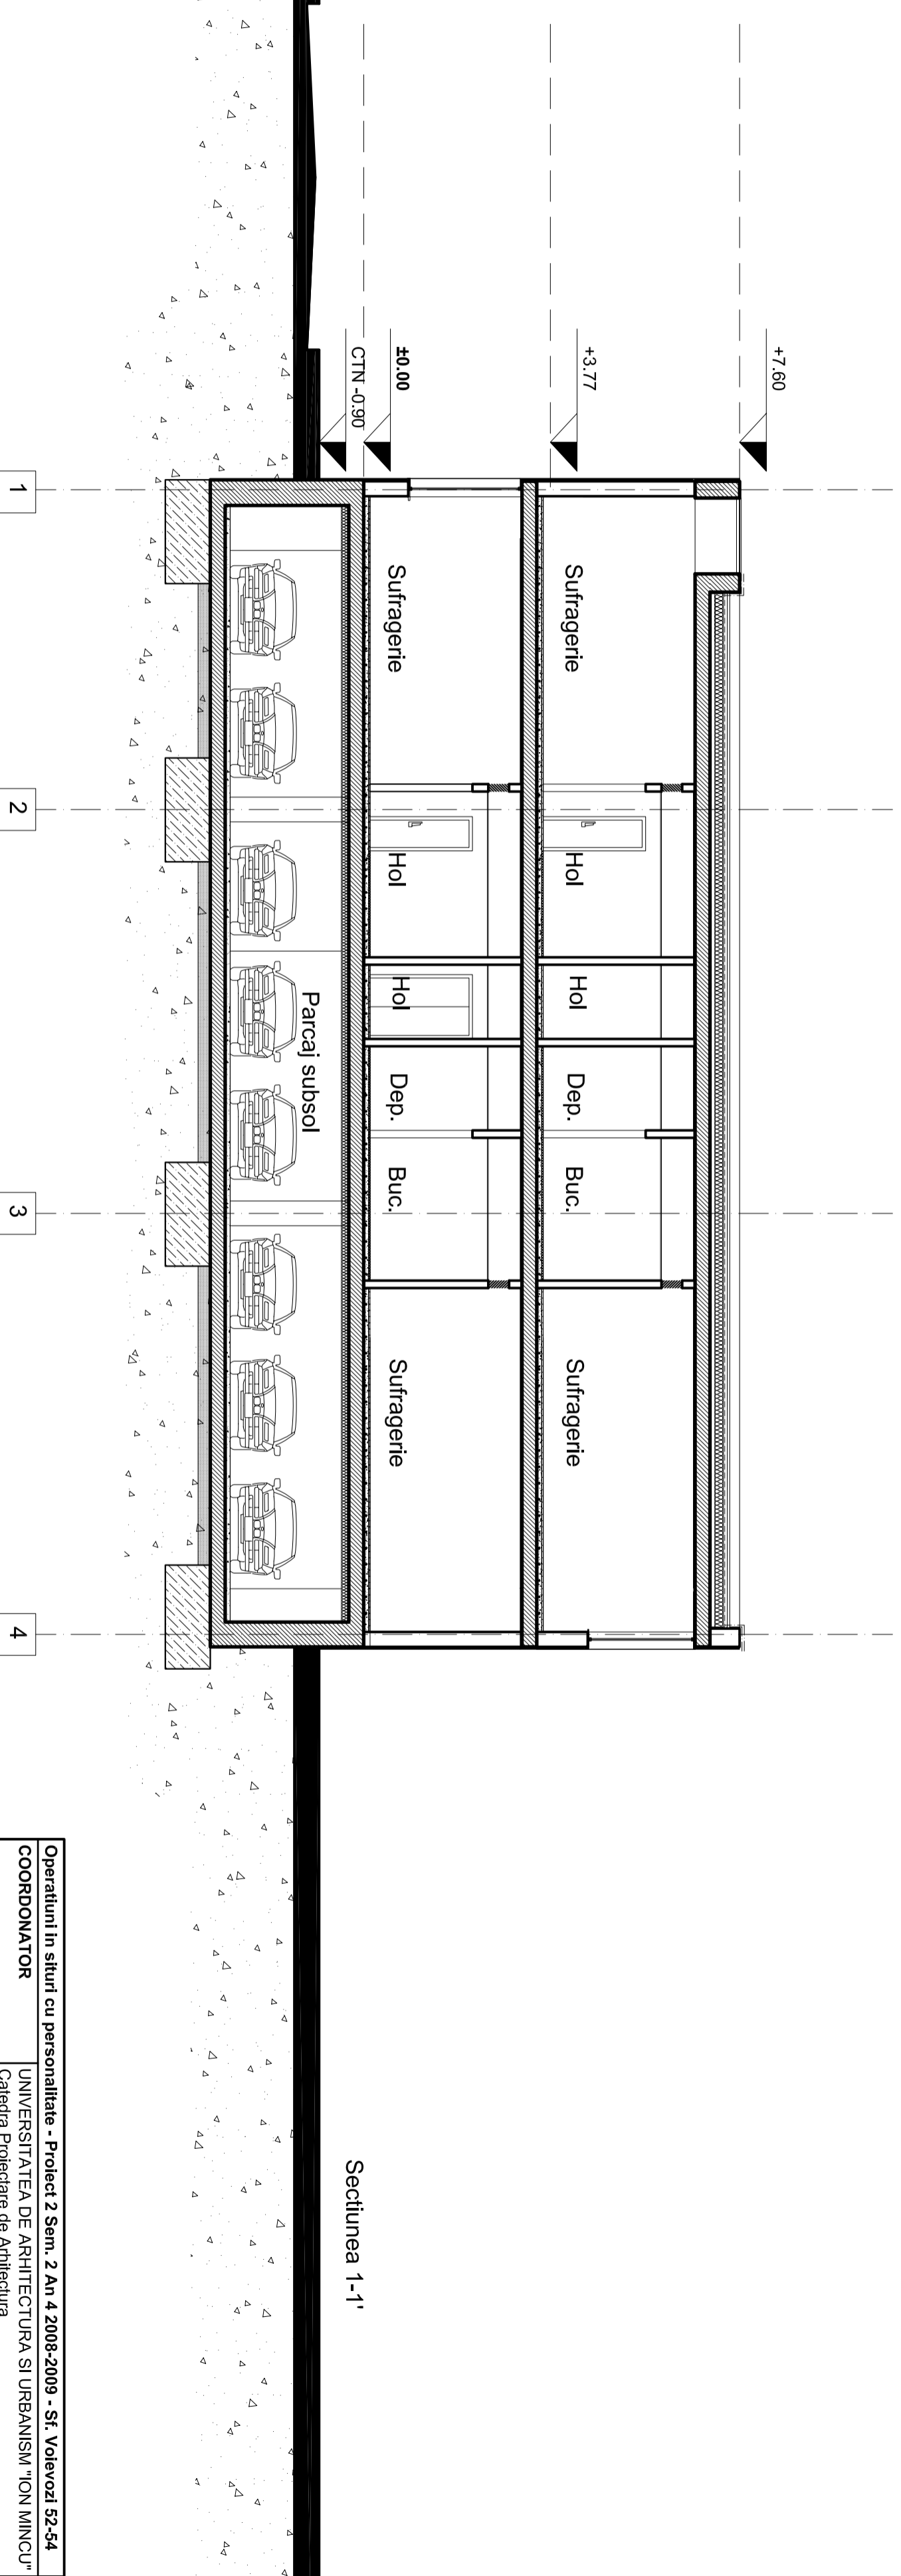

Sectiunea 1-1'

Operatiuni in situri cu personalitate - Proiect 2 Sem. 2 An 4 2008-2009 - St. Volavozai 52-54	
COORDONATOR	
UNIVERSITATEA DE ARHITECTURA SI URBANISM "ION MINCU"	
Catedra Proteclare de Arhitectura	
CONTINUT PLANSĂ	
ELABORAT	Fatale
	stud. arh. MATEESCU Ciprian
Data	12
	Sc. 1:100
	Gr. 42B
	Iunie 2009
	P. 5 / 10