

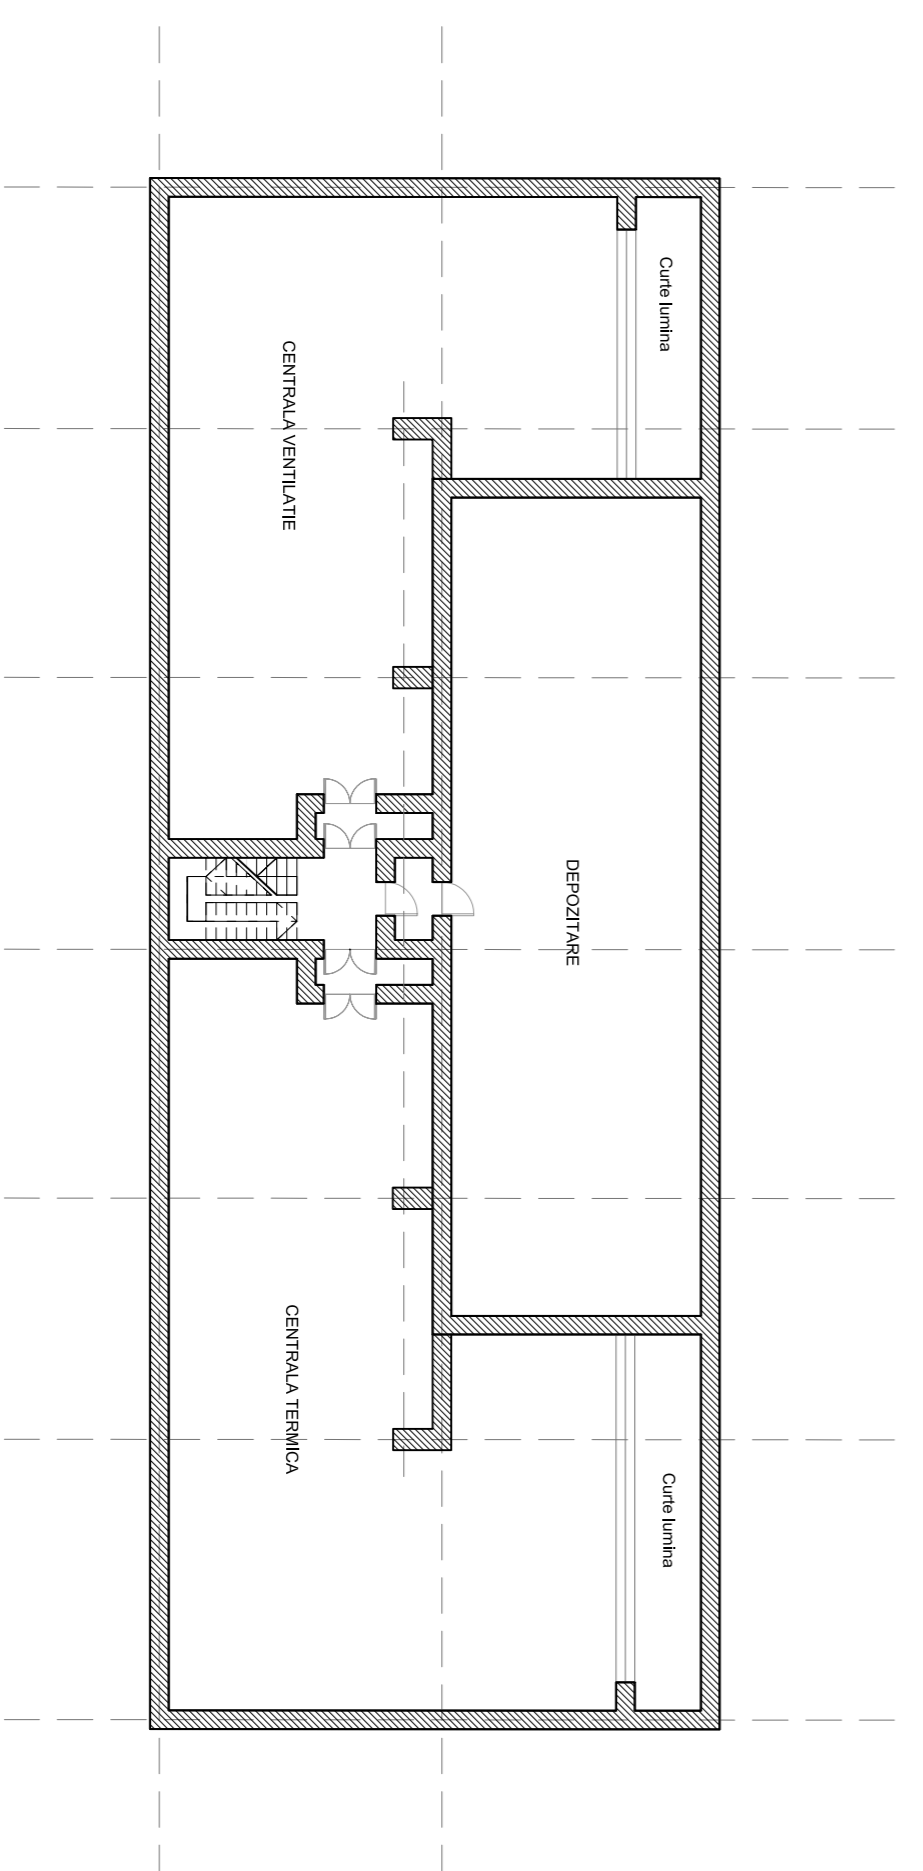


SECTIUNEA 1-1'

SECTIUNEA 1-1' prin acces la gradene

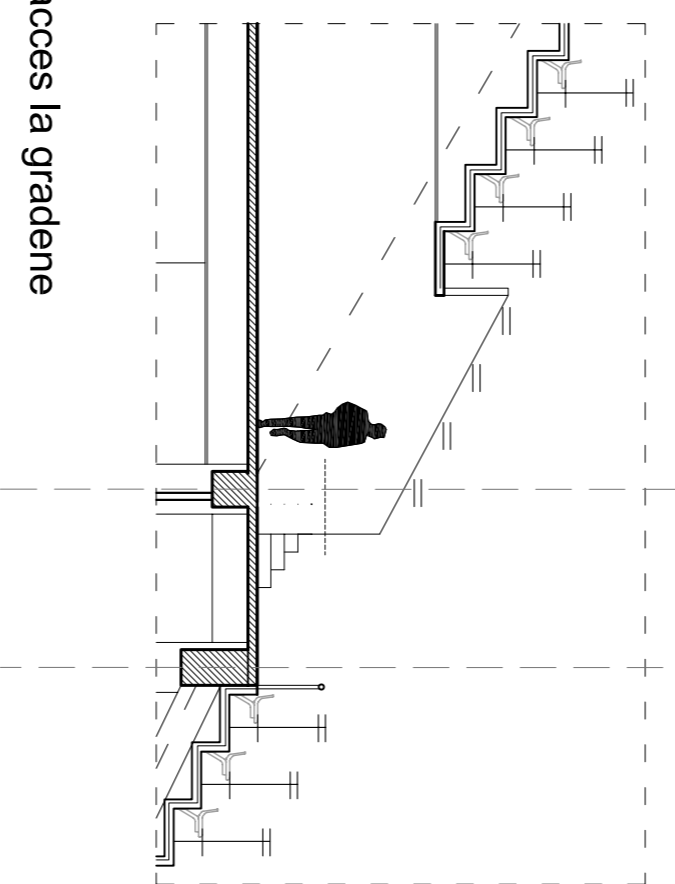

PLAN SUBSOL Sc. 1:200

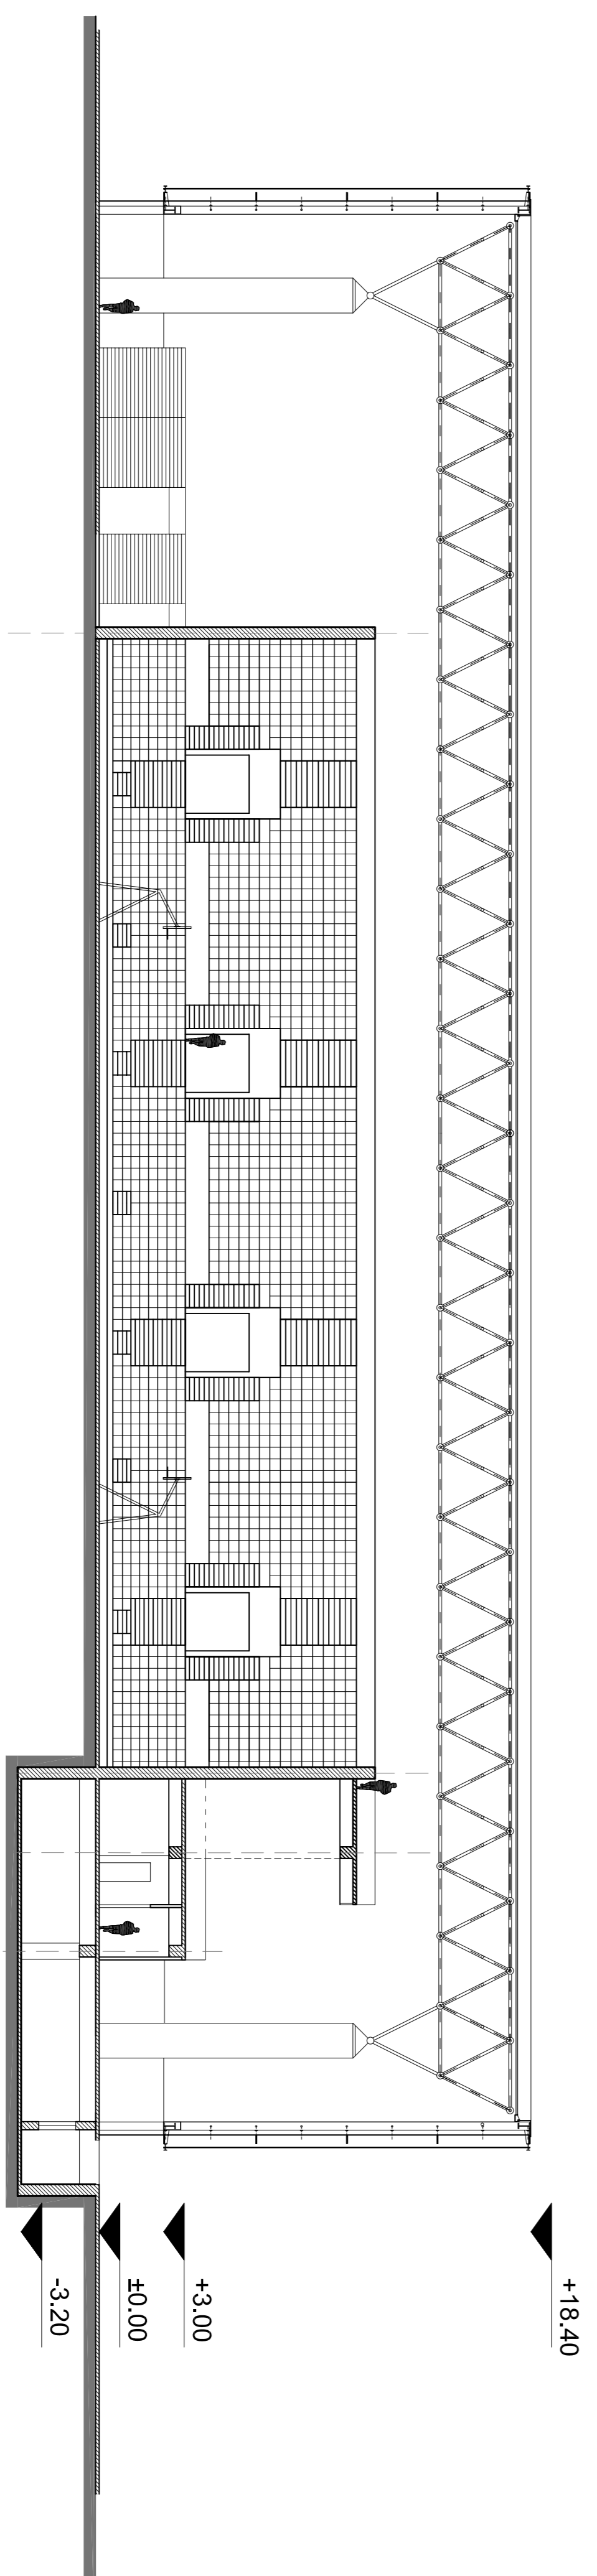

SECTIUNEA 2-2' Sc. 1:200